


ZIELONKA ulica KOPERNIKA

MIESZKANIE 3.1 • II PIĘTRO • 3 pokoje • powierzchnia 64.76 m²



PPI Polskie Poradnictwo Inwestycyjne Sp. z o.o. Sp. K.
 ul. Wspólna 2J/7, 05 - 075 Warszawa, www.ppipolska.com.pl
Biuro sprzedaży: ul. Willowa 2/3, 00-790 Warszawa
 e.mail: sprzedaz@ppipolska.com.pl, pon.-pt. godz. 9.00-17.00

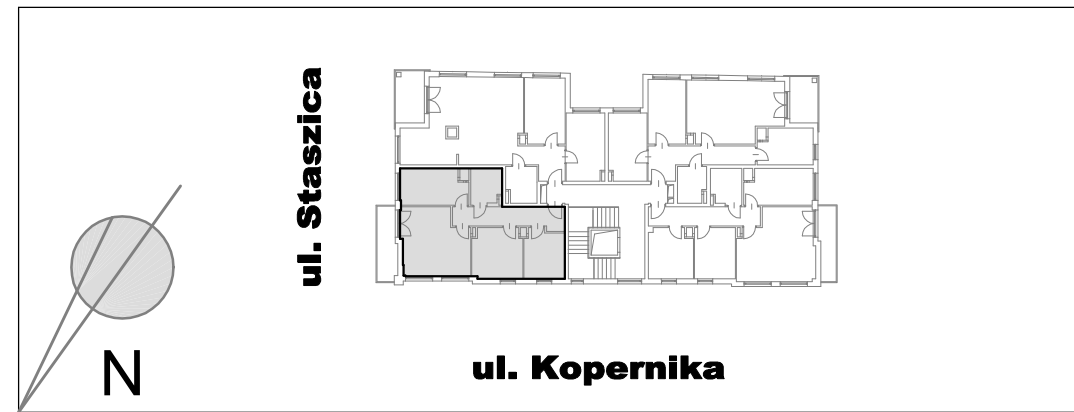

ZESTAWIENIE POWIERZCHNI - LOKAL 3.1 - 64.76 m ²		
Nr pomieszczenia	Nazwa	Powierzchnia [m ²]
3.1.1	Przedpokój	9.44
3.1.2	Kuchnia	10.17
3.1.3	Łazienka	4.57
3.1.4	Pokój dzienny	18.84
3.1.5	Sypialnia 2-os.	10.74
3.1.6	Sypialnia 1-os.	8.28
	Pow. dodatkowa pod ściankami działowymi	2.72
	Balkon	6.81



skala 1:50

