


ZIELONKA ulica KOPERNIKA

MIESZKANIE 3.3 • II PIĘTRO • 3 pokoje • powierzchnia 71.20 m²




PPI Polskie Poradnictwo Inwestycyjne Sp. z o.o. Sp. K.
 ul. Wspólna 2J/7, 05 - 075 Warszawa, www.ppipolska.com.pl
Biuro sprzedaży: ul. Willowa 2/3, 00-790 Warszawa
 e.mail: sprzedaz@ppipolska.com.pl, pon.-pt. godz. 9.00-17.00

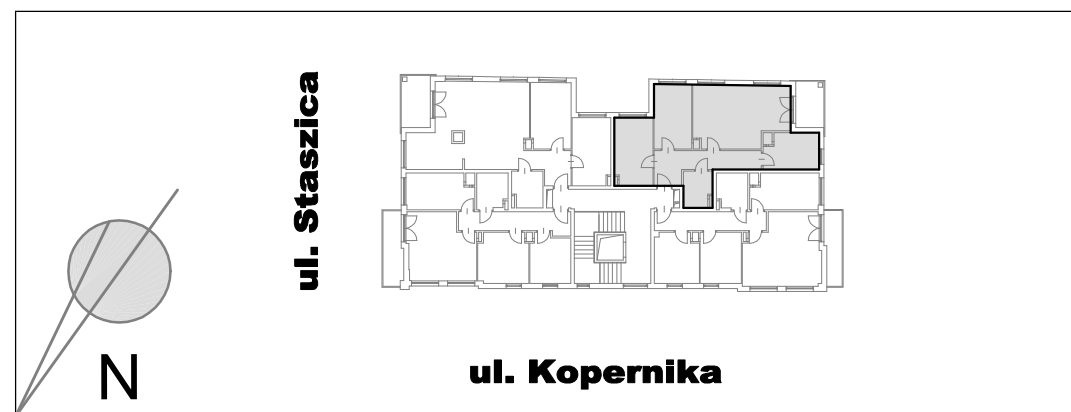

ZESTAWIENIE POWIERZCHNI - LOKAL 3.3 - 71.20 m²

Nr pomieszczenia	Nazwa	Powierzchnia [m ²]
3.3.1	Przedpokój	10.49
3.3.2	Kuchnia	8.15
3.3.3	Łazienka	4.29
3.3.4	Pokój dzienny	24.22
3.3.5	Sypialnia 1-os.	10.45
3.3.6	Sypialnia 1-os.	11.09
	Pow. dodatkowa pod ściankami działowymi	2.51
	Loggia	6.03

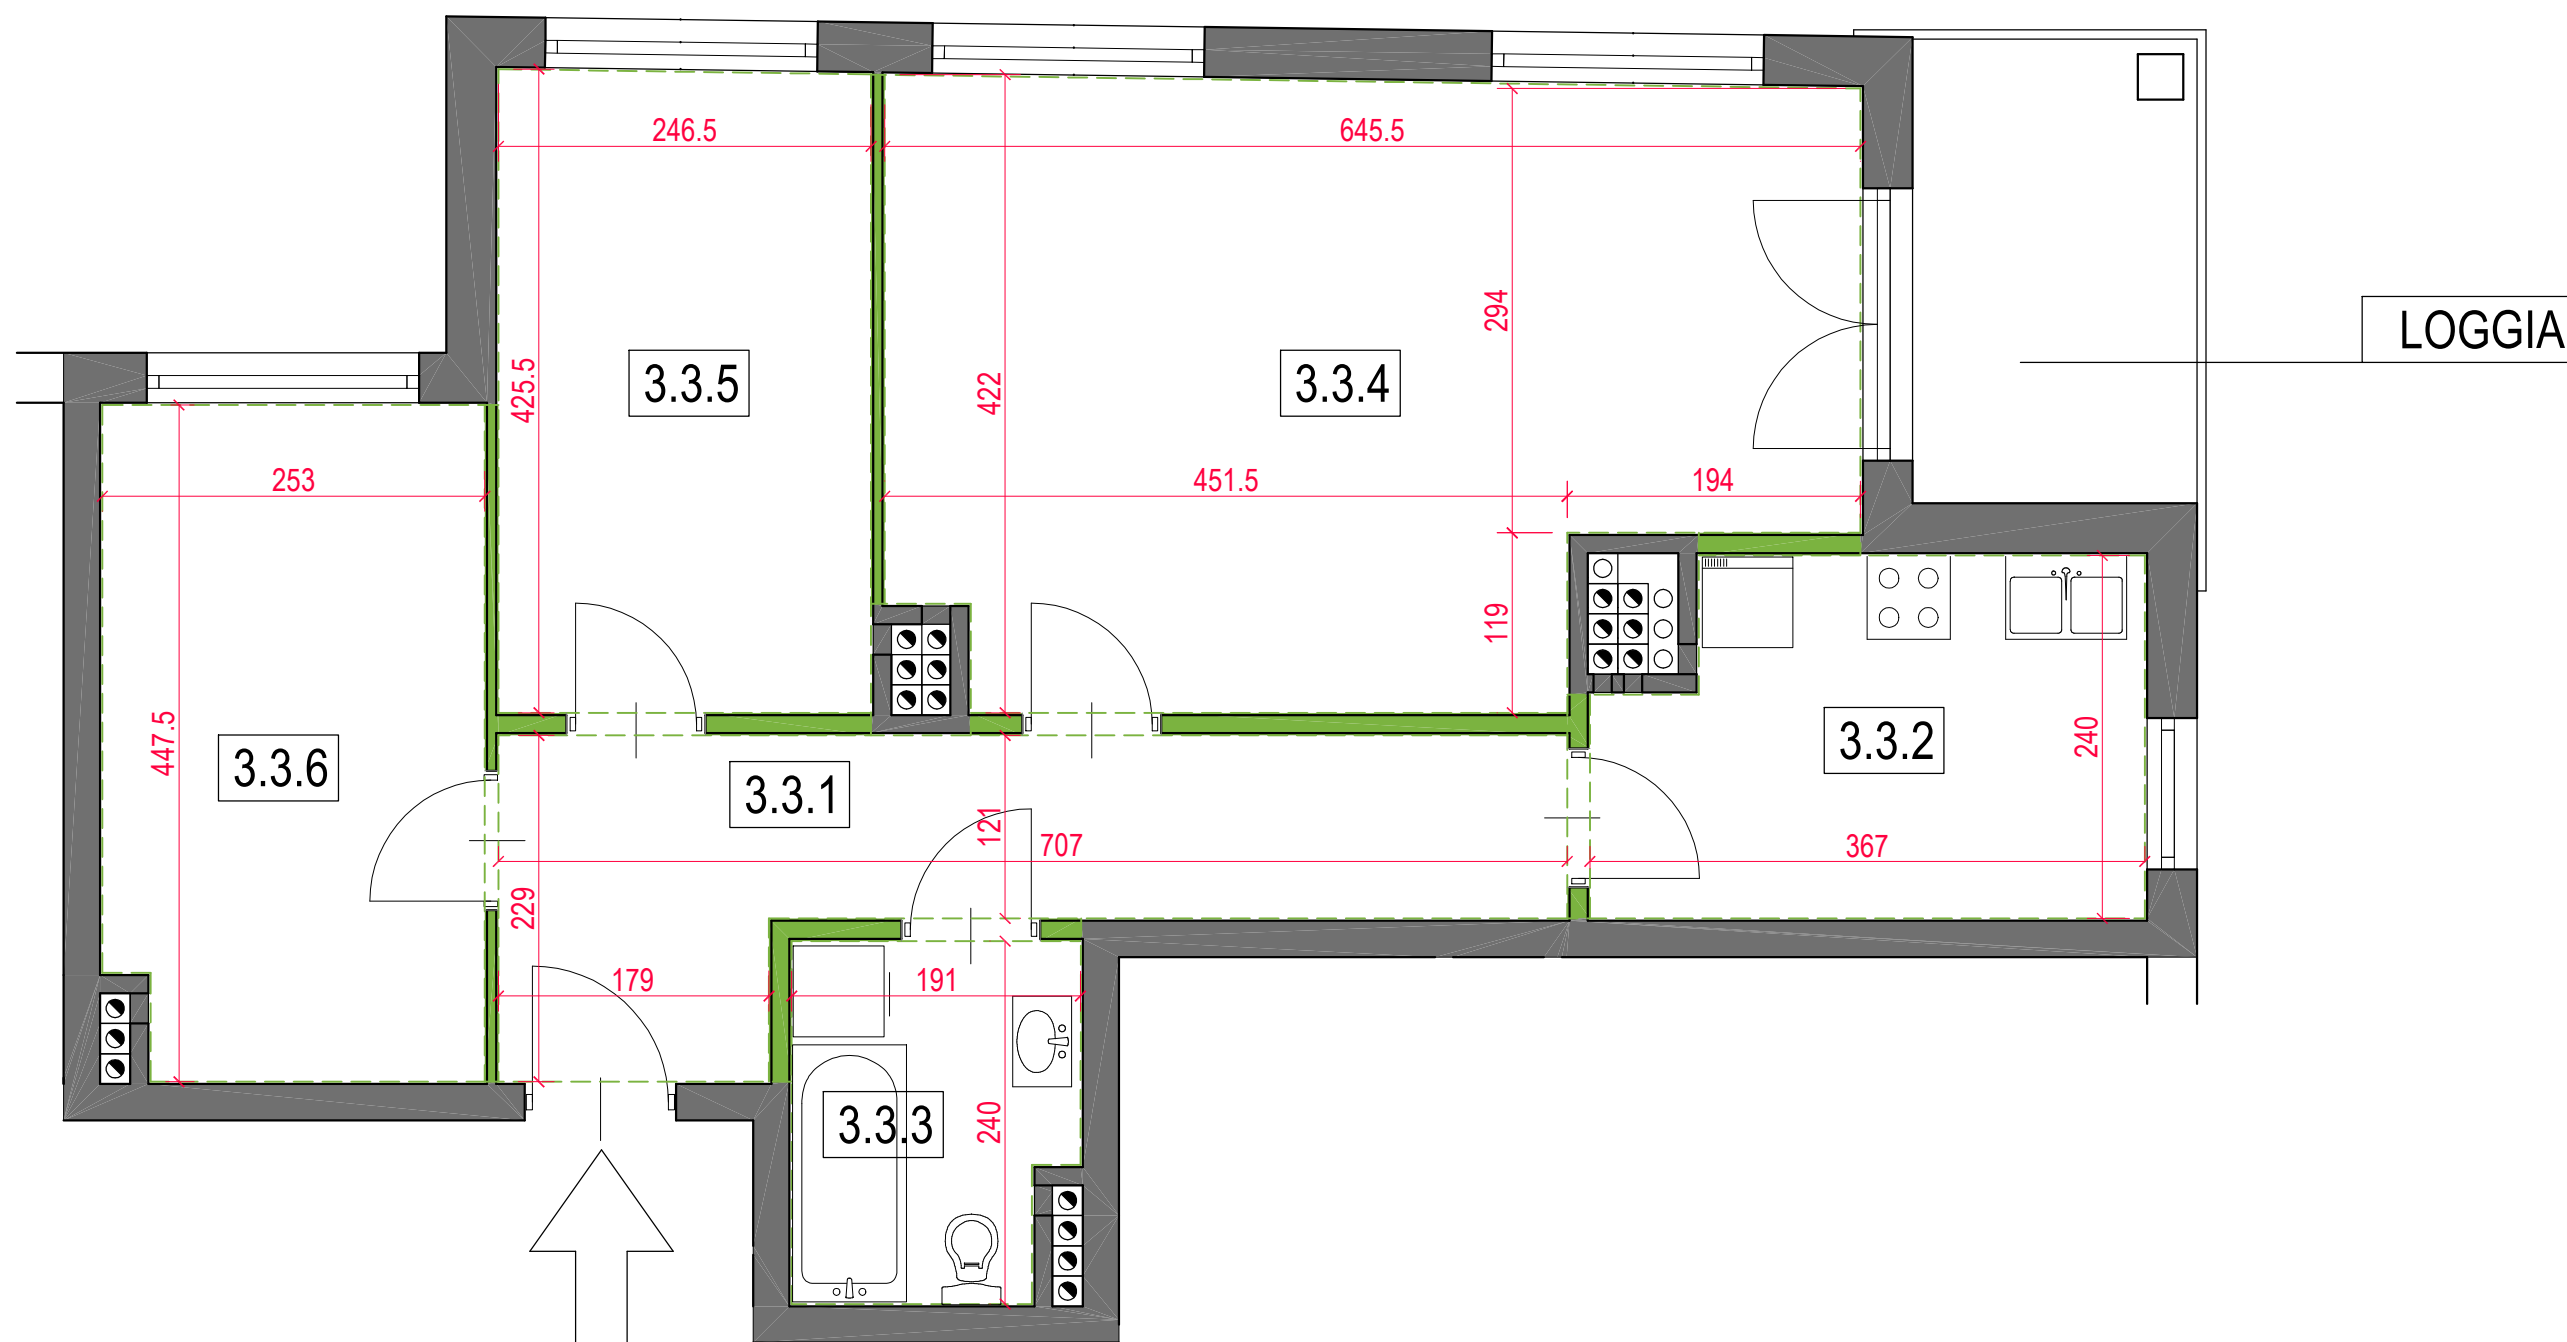

skala 1:50

