


ZIELONKA ulica KOPERNIKA

MIESZKANIE 3.4 • II PIĘTRO • 3 pokoje • powierzchnia 67.64 m²

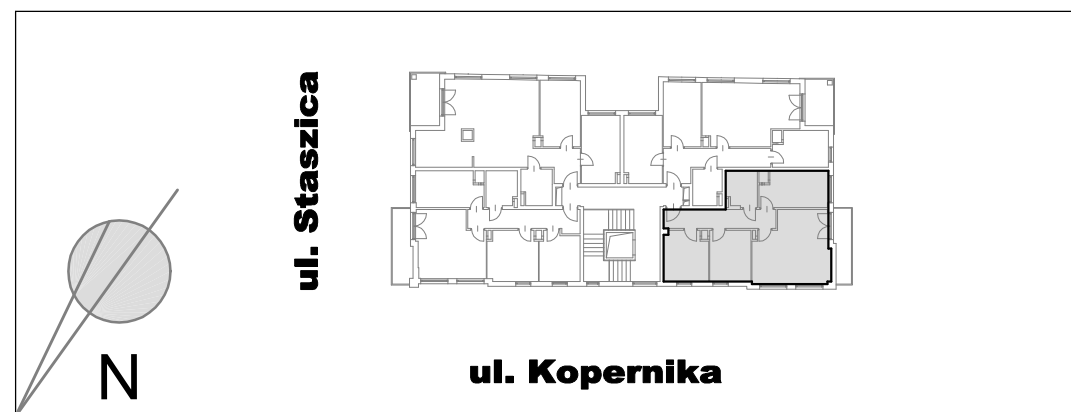


PPI Polskie Poradnictwo Inwestycyjne Sp. z o.o. Sp. K.
 ul. Wspólna 2J/7, 05 - 075 Warszawa, www.ppipolska.com.pl
Biuro sprzedaży: ul. Willowa 2/3, 00-790 Warszawa
 e.mail: sprzedaz@ppipolska.com.pl, pon.-pt. godz. 9.00-17.00



ZESTAWIENIE POWIERZCHNI - LOKAL 3.4 - 67.64 m²

Nr pomieszczenia	Nazwa	Powierzchnia [m ²]
3.4.1	Przedpokój	9.01
3.4.2	Kuchnia	10.26
3.4.3	Łazienka	4.64
3.4.4	Pokój dzienny	22.51
3.4.5	Sypialnia 2-os.	9.07
3.4.6	Sypialnia 2-os.	9.40
	Pow. dodatkowa pod ściankami działowymi	2.75
	Balkon	5.97

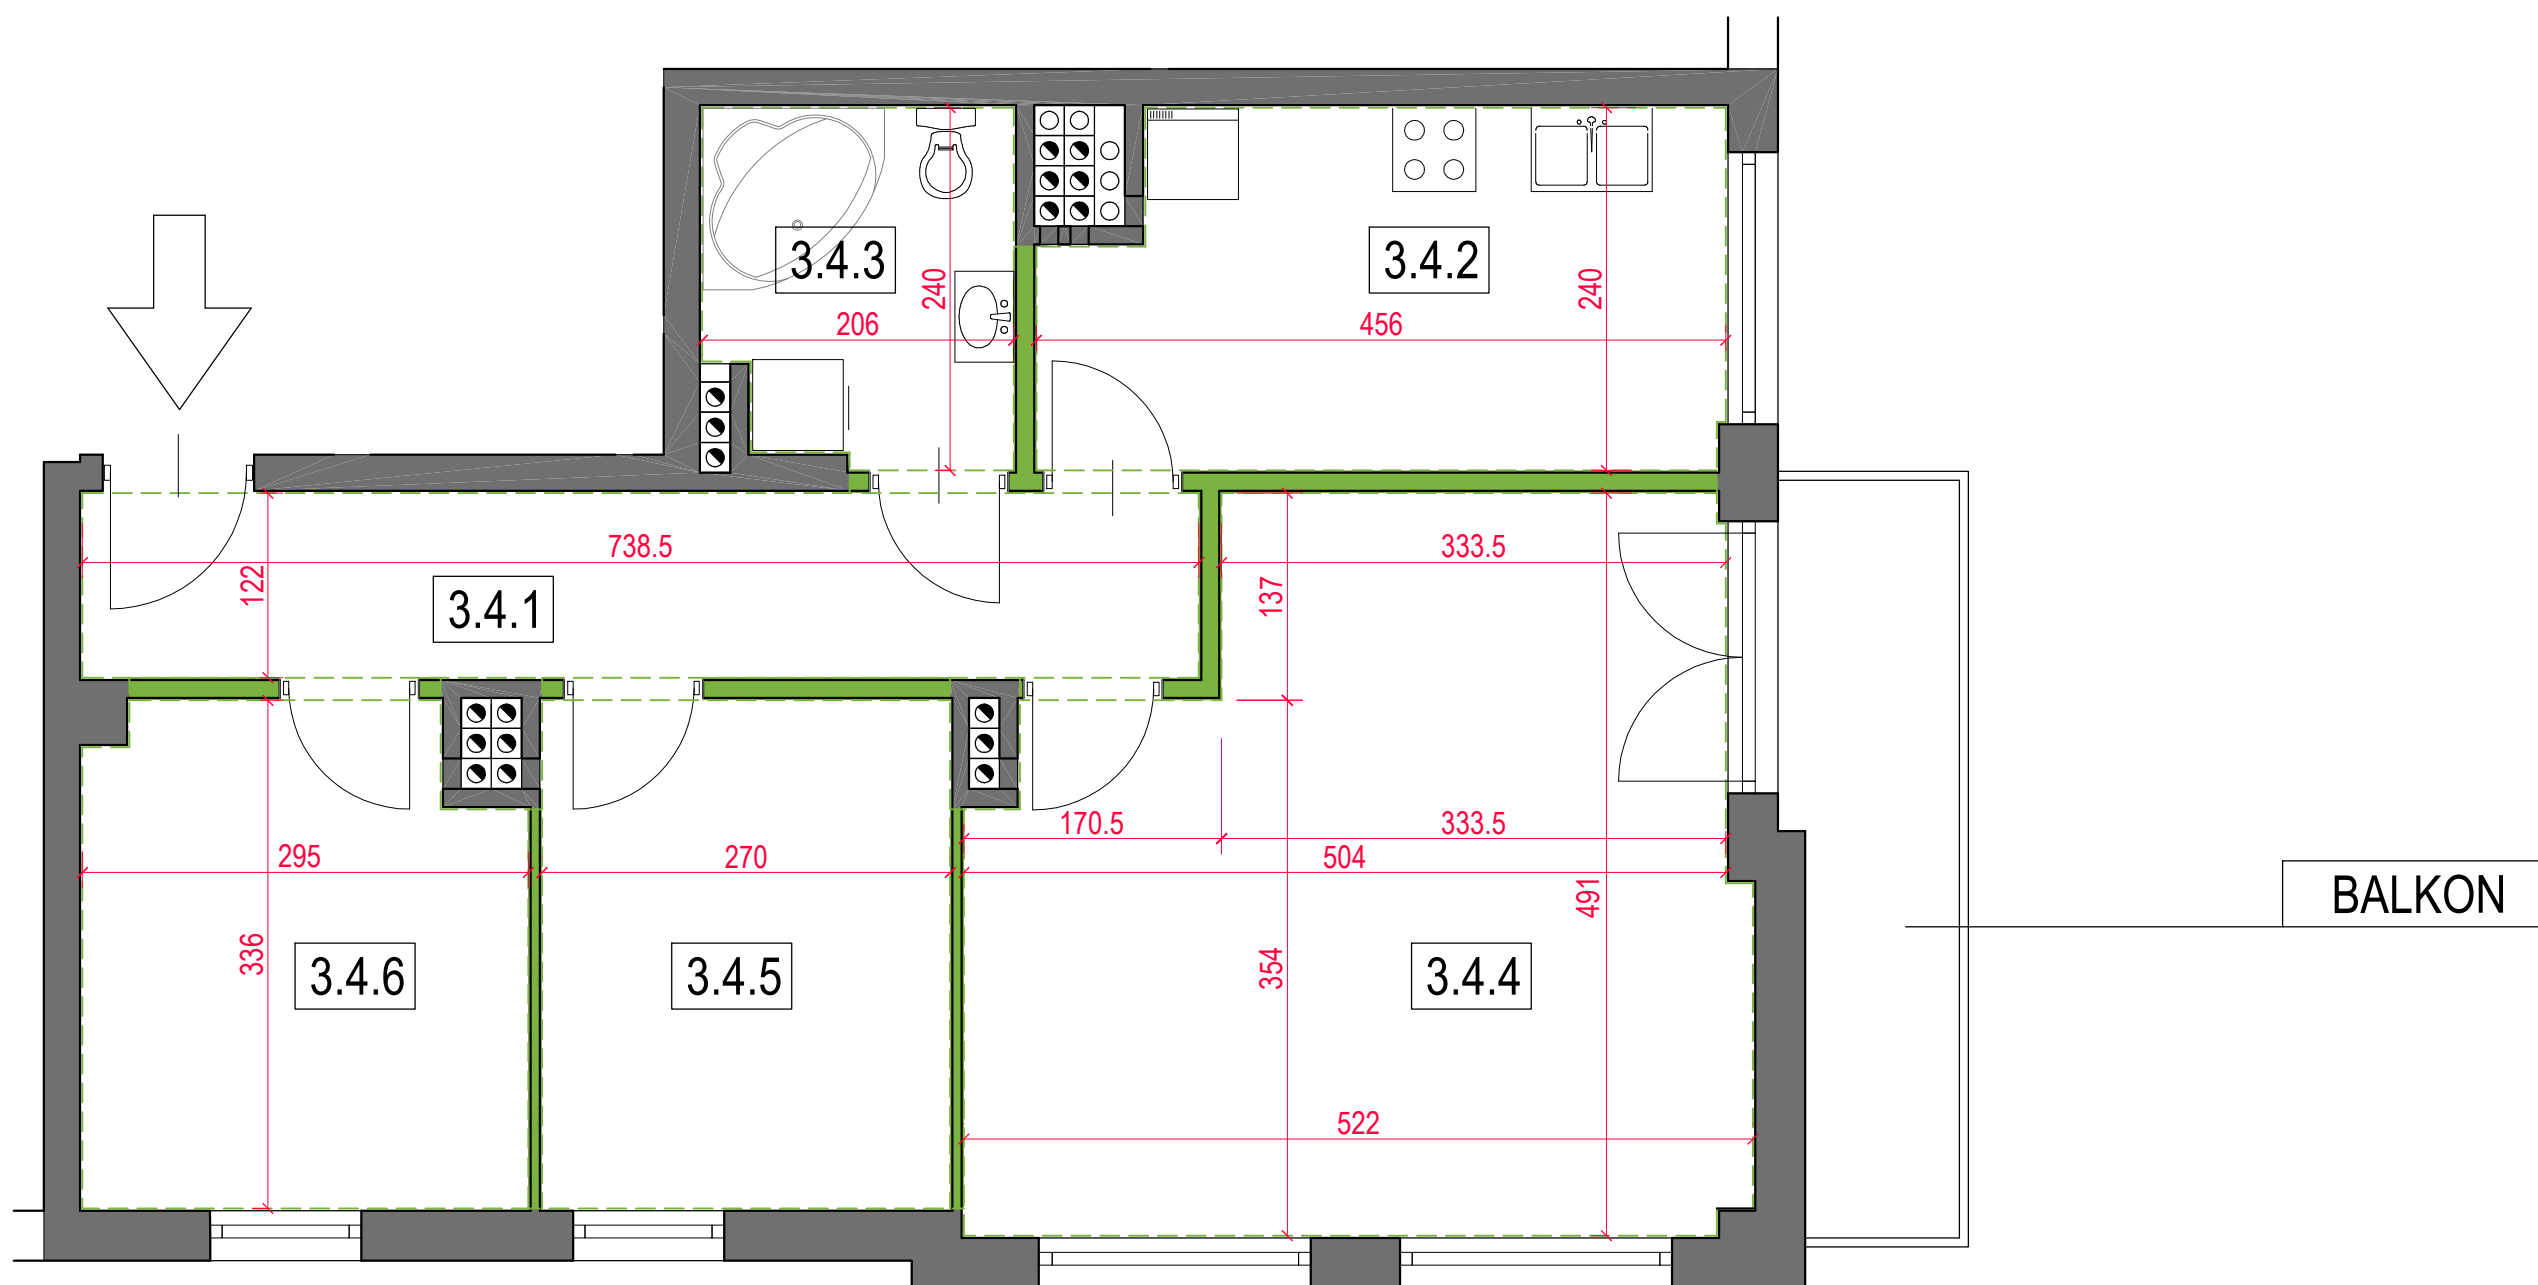

skala 1:50

