


ZIELONKA ulica KOPERNIKA

MIESZKANIE 4.2 • III PIĘTRO • 3 pokoje • powierzchnia 72.69 m²




PPI Polskie Poradnictwo Inwestycyjne Sp. z o.o. Sp. K.
 ul. Wspólna 2J/7, 05 - 075 Warszawa, www.ppipolska.com.pl
Biuro sprzedaży: ul. Willowa 2/3, 00-790 Warszawa
 e.mail: sprzedaz@ppipolska.com.pl, pon.-pt. godz. 9.00-17.00

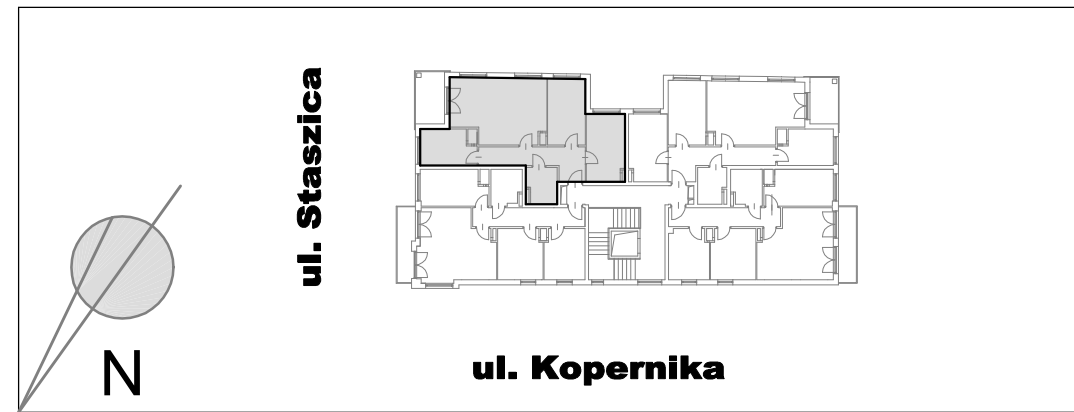

ZESTAWIENIE POWIERZCHNI - LOKAL 4.2 - 72.69 m²

Nr pomieszczenia	Nazwa	Powierzchnia [m ²]
4.2.1	Przedpokój	10.35
4.2.2	Kuchnia	8.12
4.2.3	Łazienka	4.54
4.2.4	Pokój dzienny	25.44
4.2.5	Sypialnia 1-os.	10.73
4.2.6	Sypialnia 1-os.	11.03
	Pow. dodatkowa pod ściankami działowymi	2.48
	Loggia	6.17

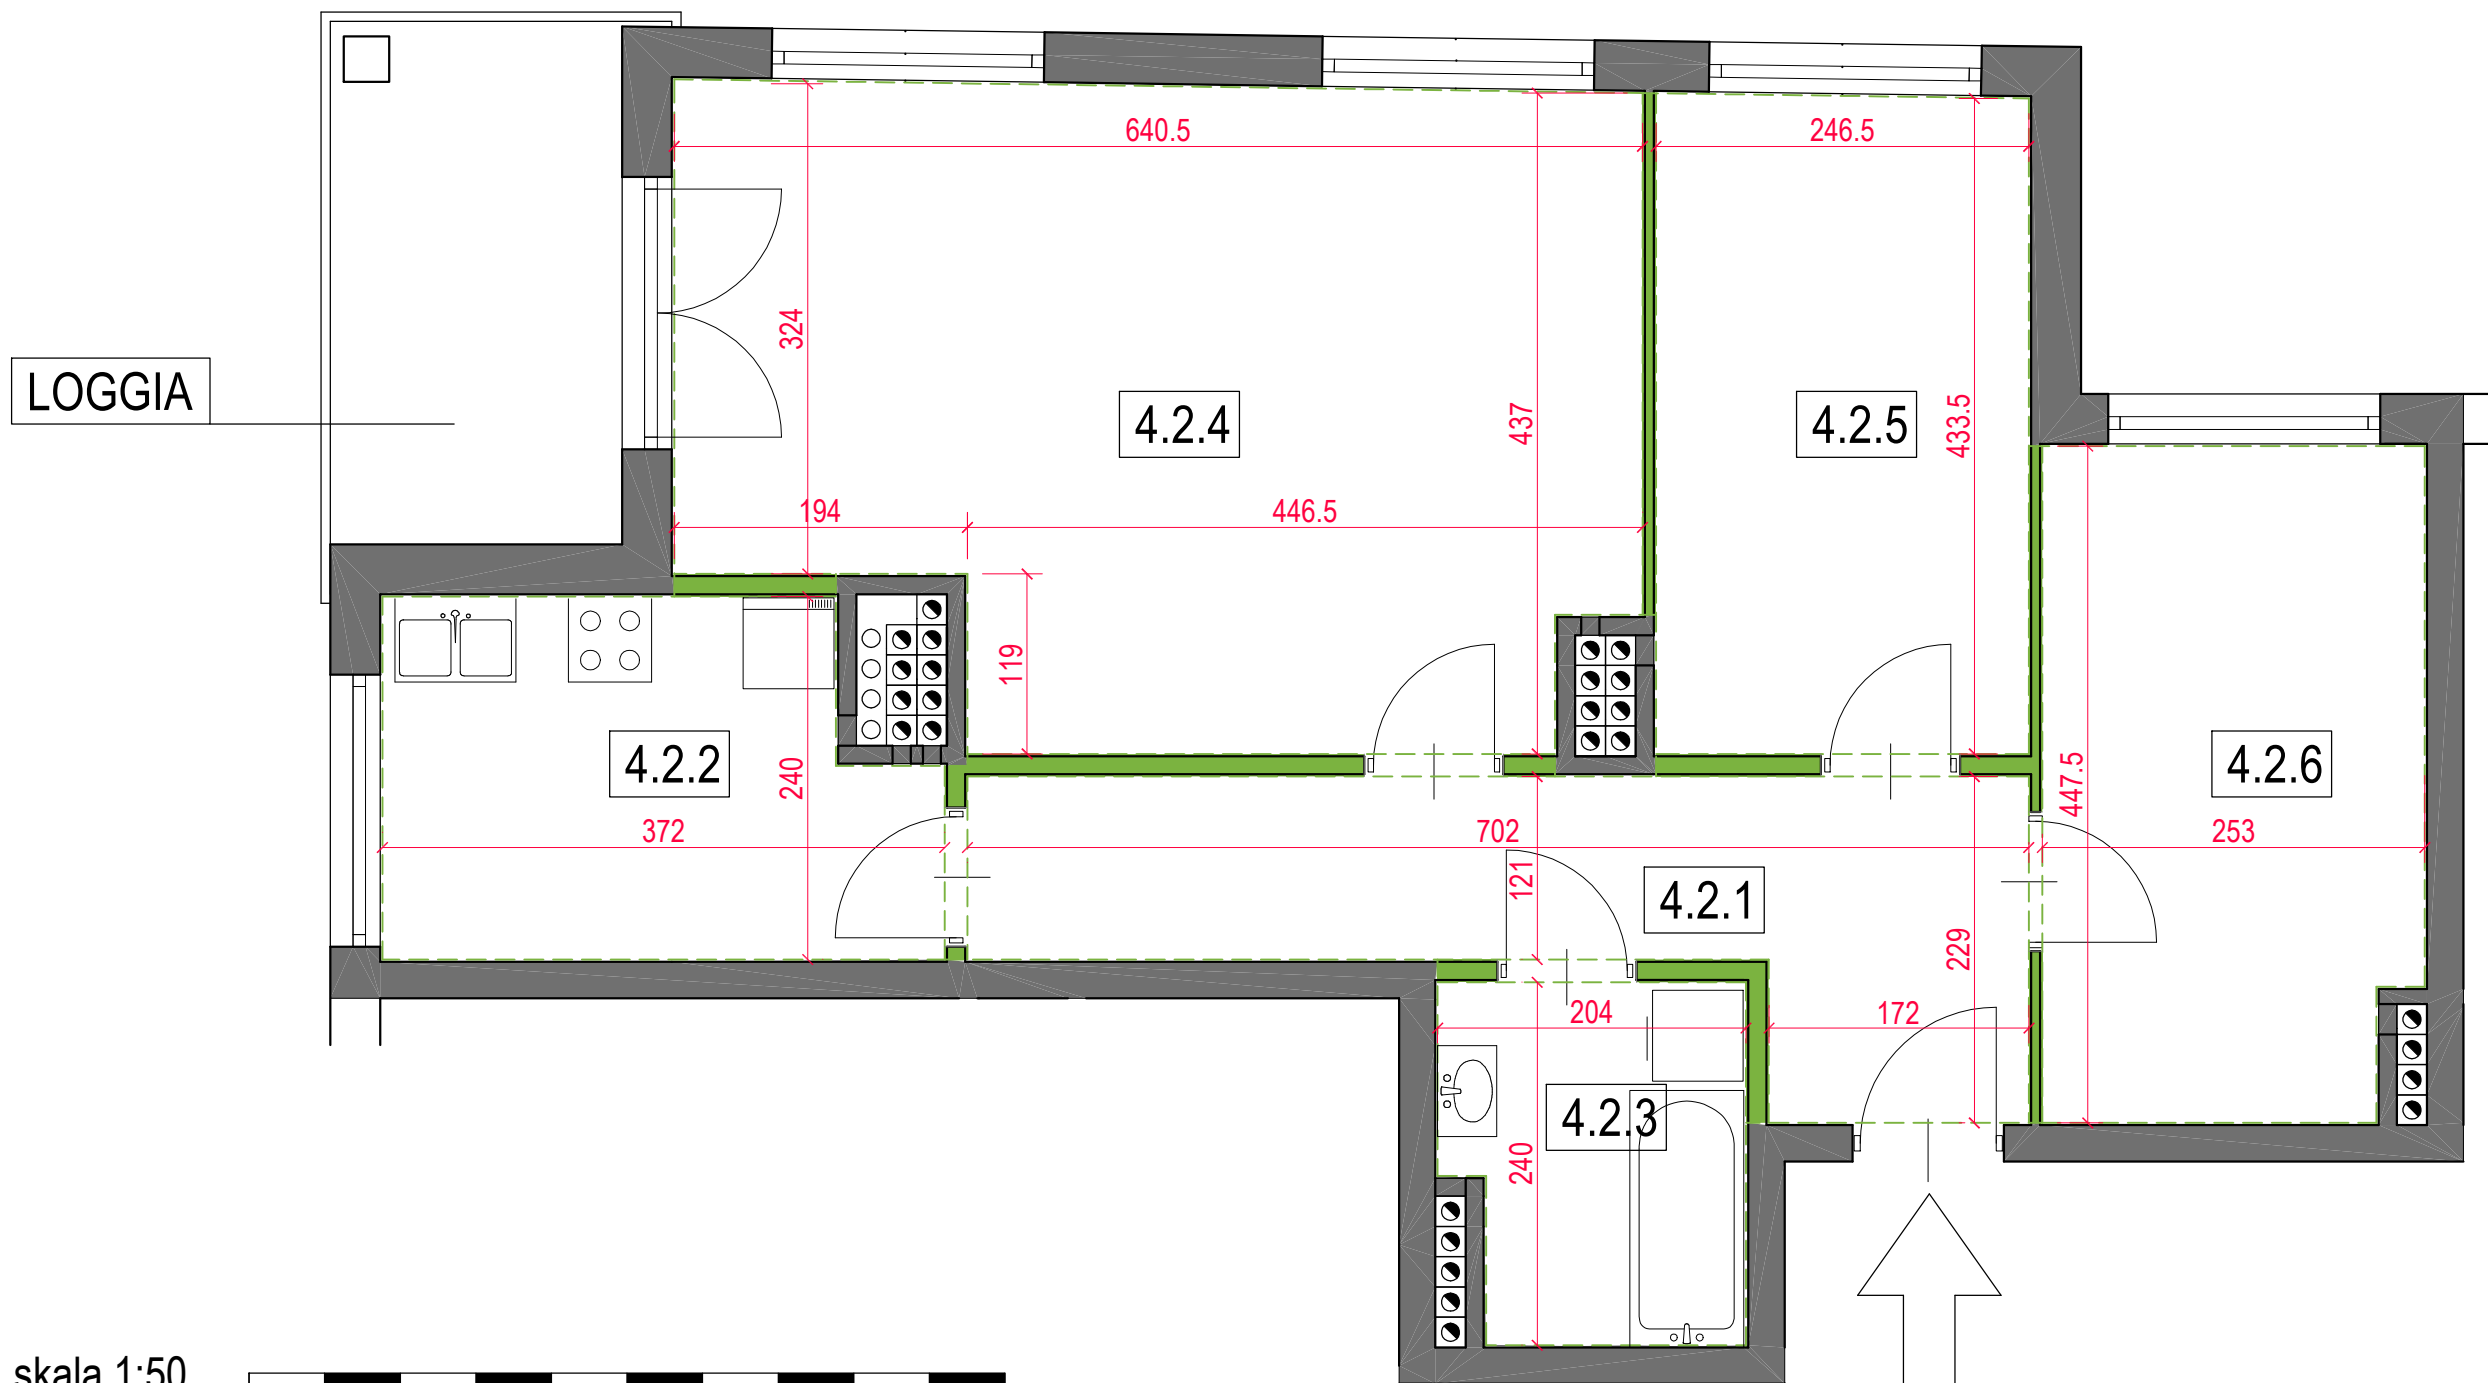

skala 1:50

