


ZIELONKA ulica KOPERNIKA

MIESZKANIE 1.1 • PARTER • 3 pokoje • powierzchnia 67.11 m²

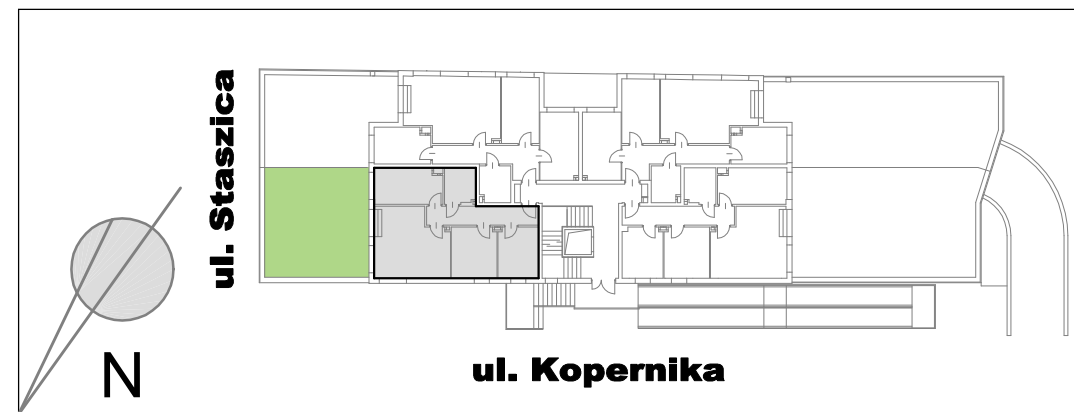


PPI Polskie Poradnictwo Inwestycyjne Sp. z o.o. Sp. K.
 ul. Wspólna 2J/7, 05 - 075 Warszawa, www.ppipolska.com.pl
Biuro sprzedaży: ul. Willowa 2/3, 00-790 Warszawa
 e.mail: sprzedaz@ppipolska.com.pl, pon.-pt. godz. 9.00-17.00



ZESTAWIENIE POWIERZCHNI - LOKAL 1.1 - 67.11 m²

Nr pomieszczenia	Nazwa	Powierzchnia [m ²]
1.1.1	Przedpokój	9.02
1.1.2	Kuchnia	10.45
1.1.3	Łazienka	4.70
1.1.4	Pokój dzienny	21.32
1.1.5	Sypialnia 2-os.	9.92
1.1.6	Sypialnia 1-os.	8.88
	Pow. dodatkowa pod ściankami działowymi	2.82

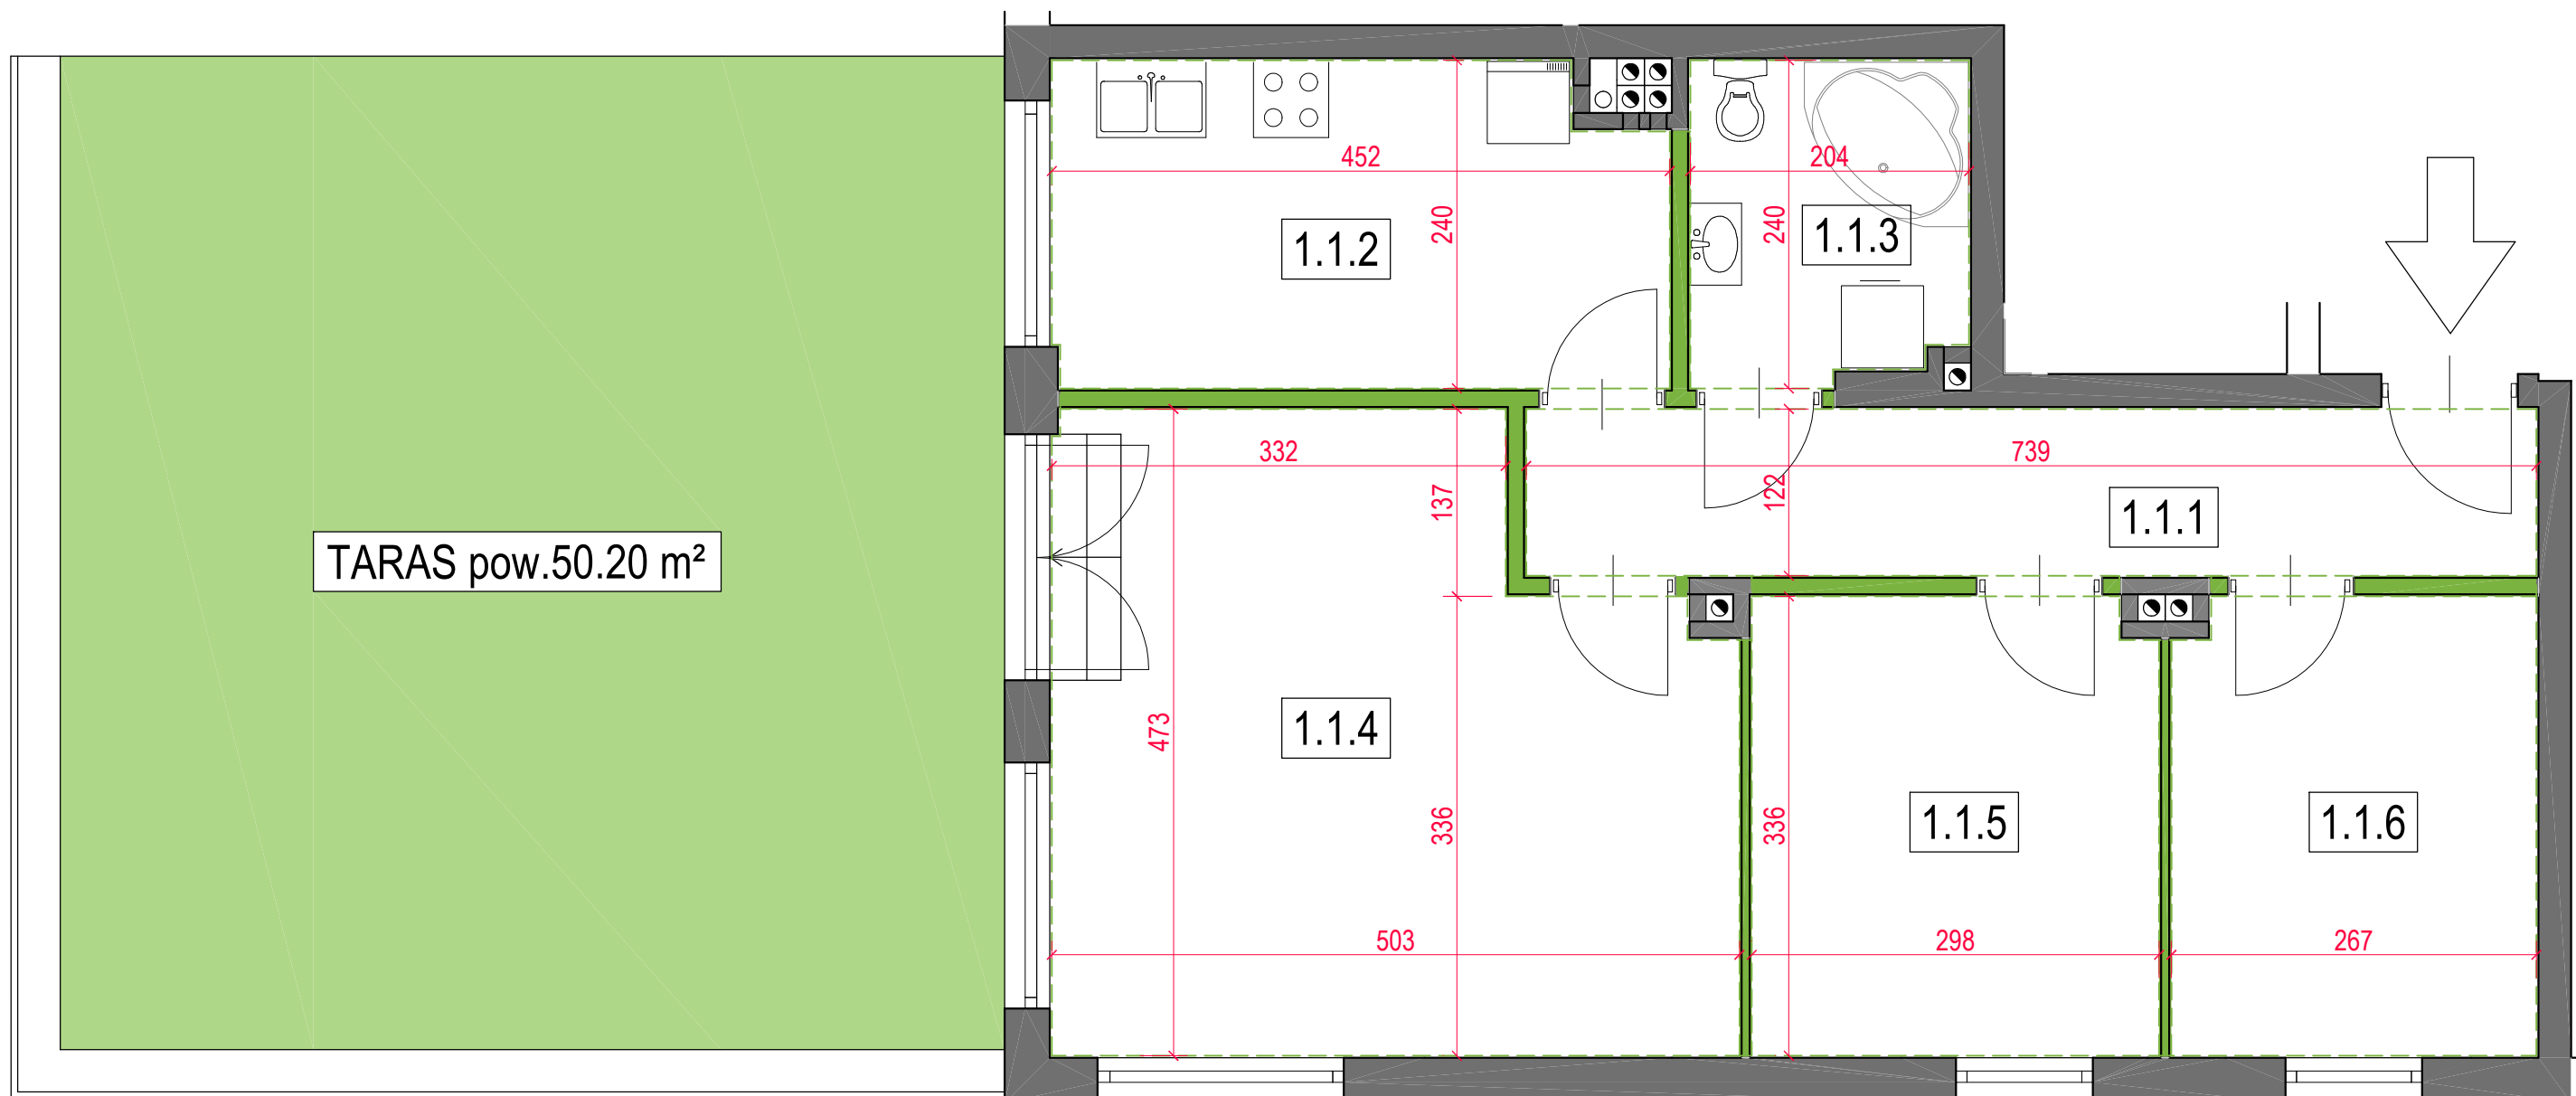

skala 1:50

