


ZIELONKA ulica KOPERNIKA


MIESZKANIE 1.2 • PARTER • 3 pokoje • powierzchnia 74.00 m²



PPI Polskie Poradnictwo Inwestycyjne Sp. z o.o. Sp. K.
 ul. Wspólna 2J/7, 05 - 075 Warszawa, www.ppipolska.com.pl
Biuro sprzedaży: ul. Willowa 2/3, 00-790 Warszawa
 e.mail: sprzedaz@ppipolska.com.pl, pon.-pt. godz. 9.00-17.00

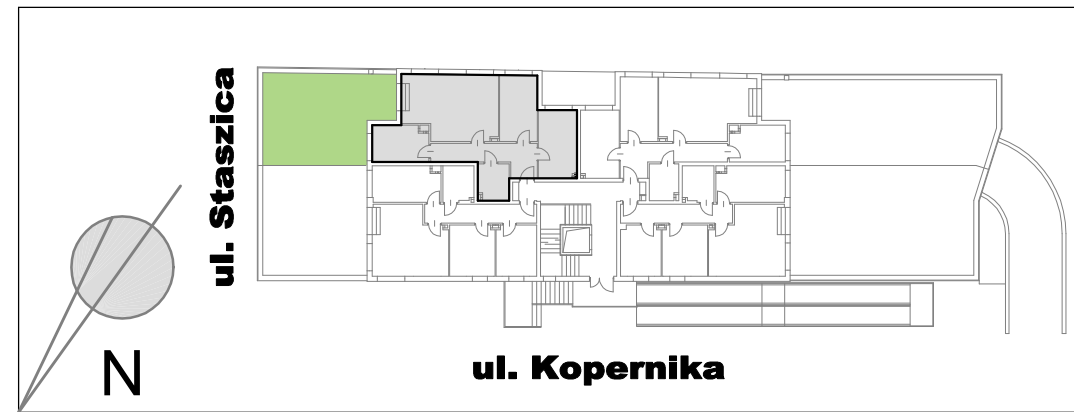

ZESTAWIENIE POWIERZCHNI - LOKAL 1.2 - 74.00 m ²		
Nr pomieszczenia	Nazwa	Powierzchnia [m ²]
1.2.1	Przedpokój	10.35
1.2.2	Kuchnia	8.56
1.2.3	Łazienka	4.73
1.2.4	Pokój dzienny	25.77
1.2.5	Sypialnia 1-os.	10.73
1.2.6	Sypialnia 1-os.	11.22
	Pow. dodatkowa pod ściankami działowymi	2.64

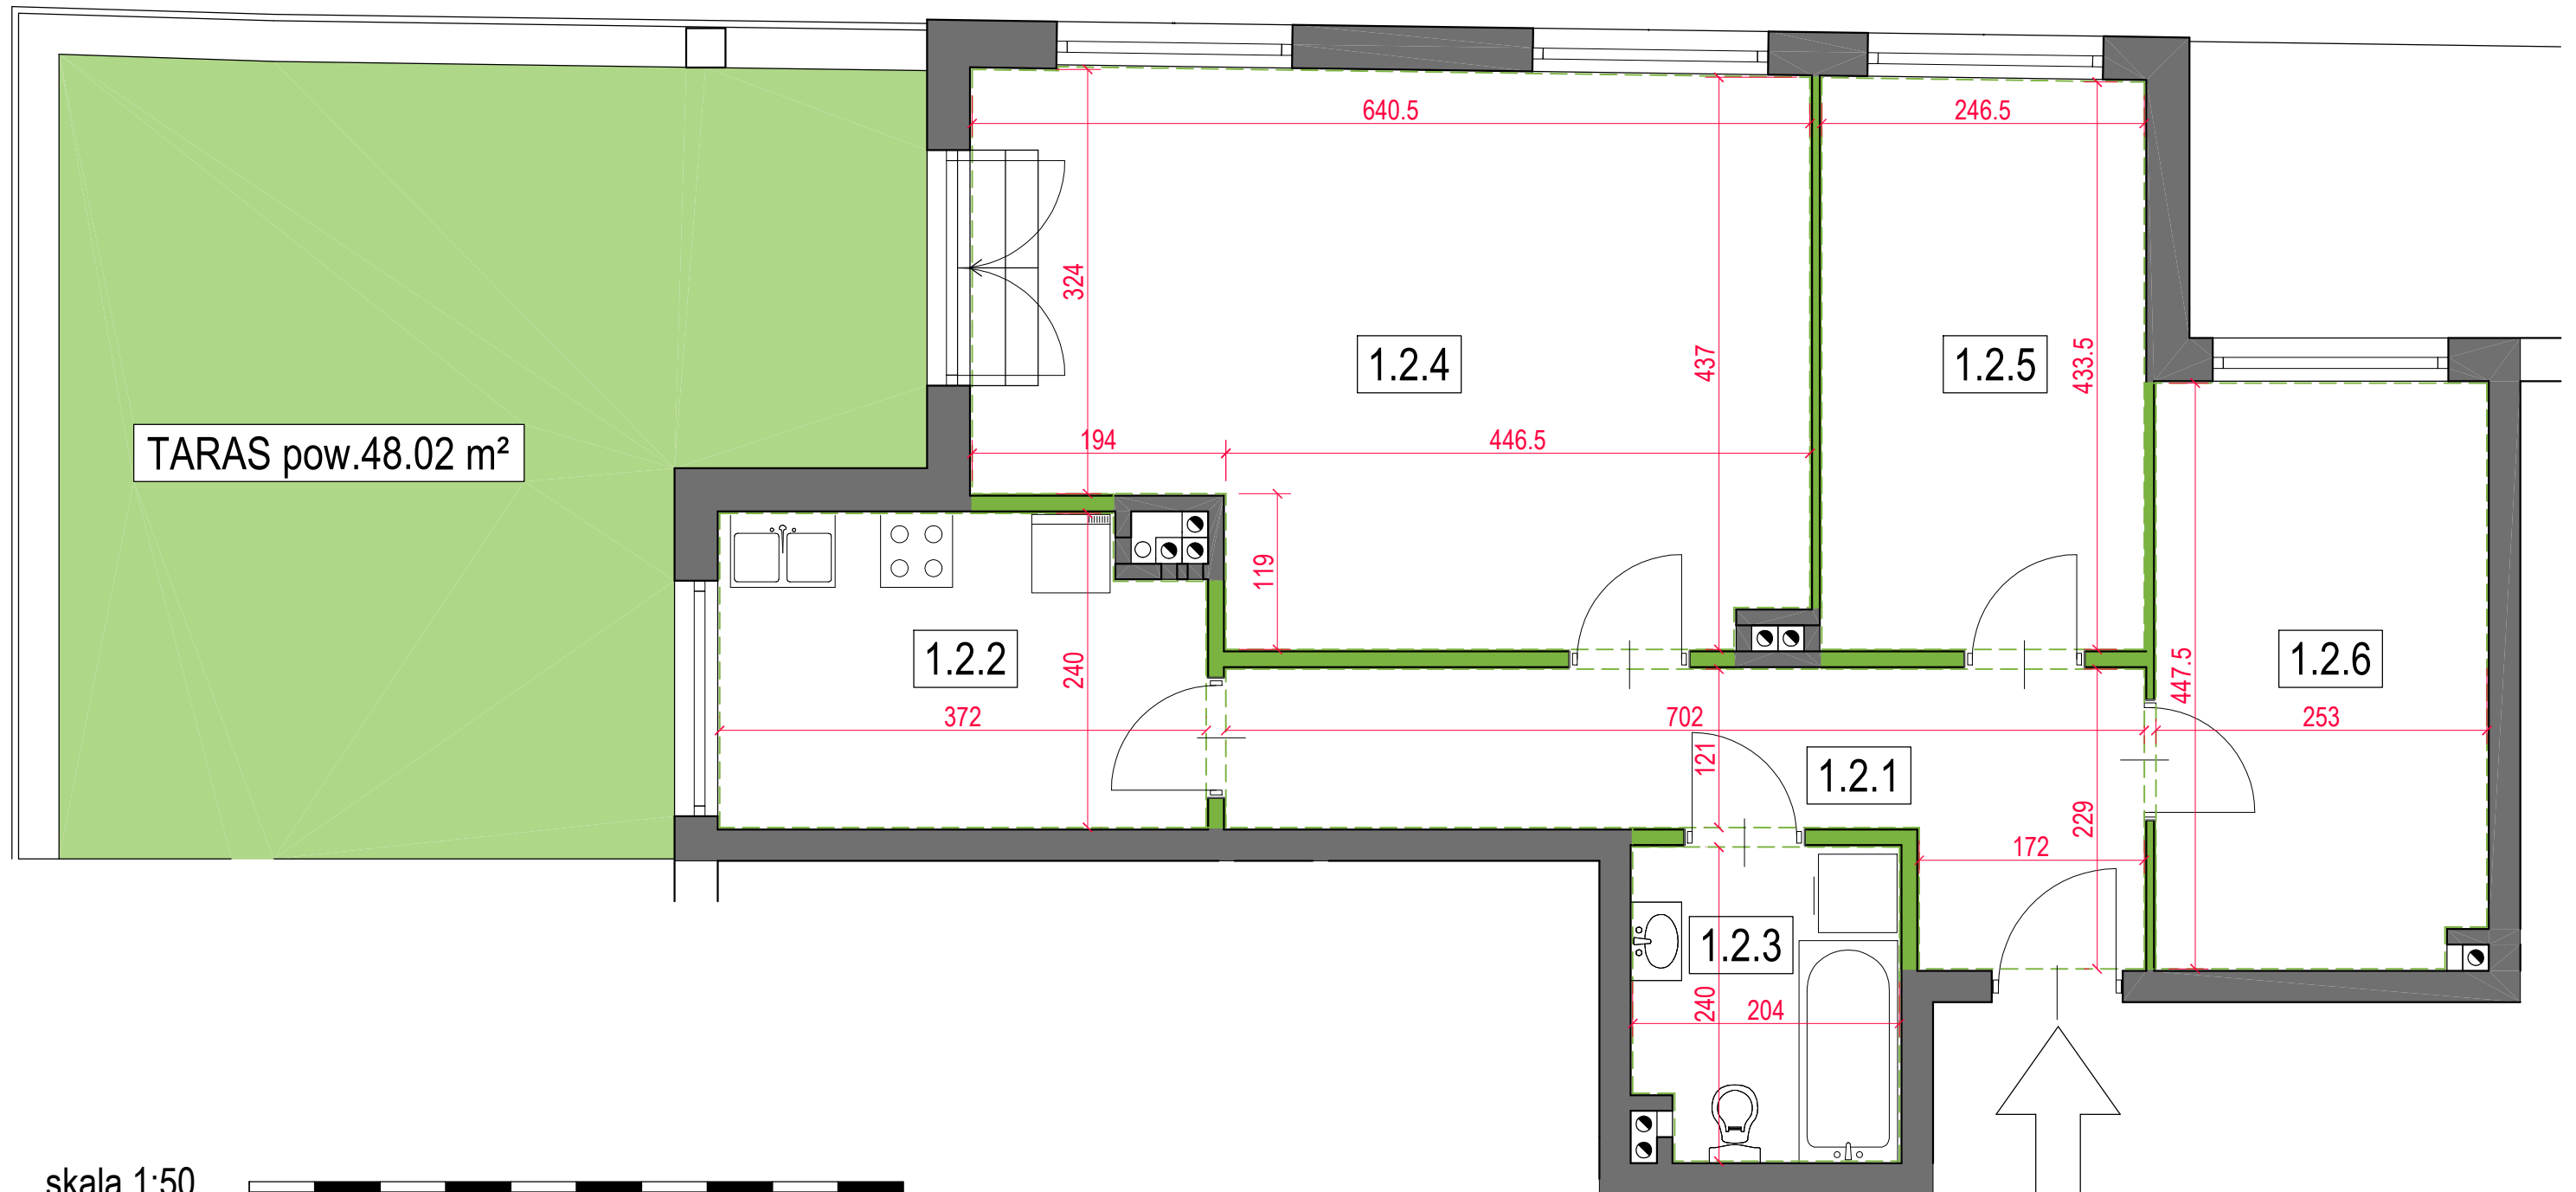

skala 1:50

