


# ZIELONKA ulica KOPERNIKA

## MIESZKANIE 1.3 • PARTER • 3 pokoje • powierzchnia 71.51 m<sup>2</sup>



**PPI Polskie Poradnictwo Inwestycyjne Sp. z o.o. Sp. K.**  
 ul. Wspólna 2J/7, 05 - 075 Warszawa, www.ppipolska.com.pl  
**Biuro sprzedaży:** ul. Willowa 2/3, 00-790 Warszawa  
 e.mail: sprzedaz@ppipolska.com.pl, pon.-pt. godz. 9.00-17.00

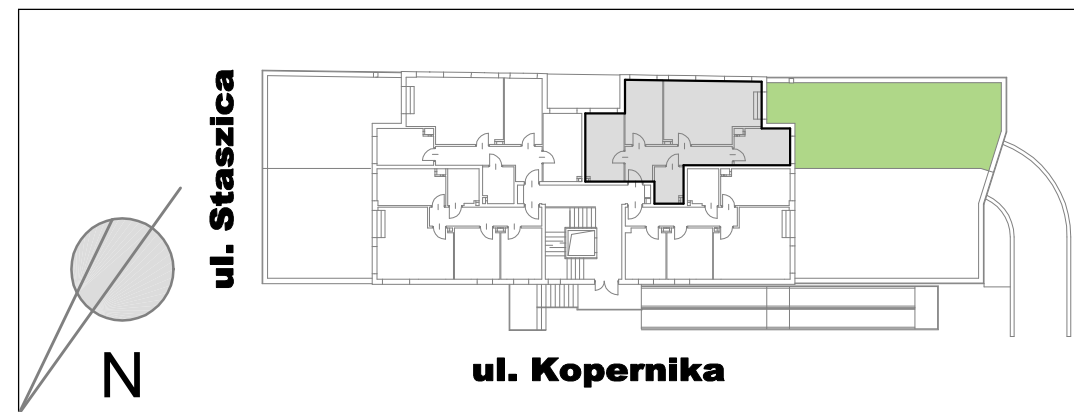

ZESTAWIENIE POWIERZCHNI - LOKAL 1.3 - 71.51 m <sup>2</sup>		
Nr pomieszczenia	Nazwa	Powierzchnia [m <sup>2</sup> ]
1.3.1	Przedpokój	10.49
1.3.2	Kuchnia	8.43
1.3.3	Łazienka	4.42
1.3.4	Pokój dzienny	24.45
1.3.5	Sypialnia 1-os.	10.45
1.3.6	Sypialnia 1-os.	11.22
	Pow. dodatkowa pod ściankami działowymi	2.05



skala 1:50

